
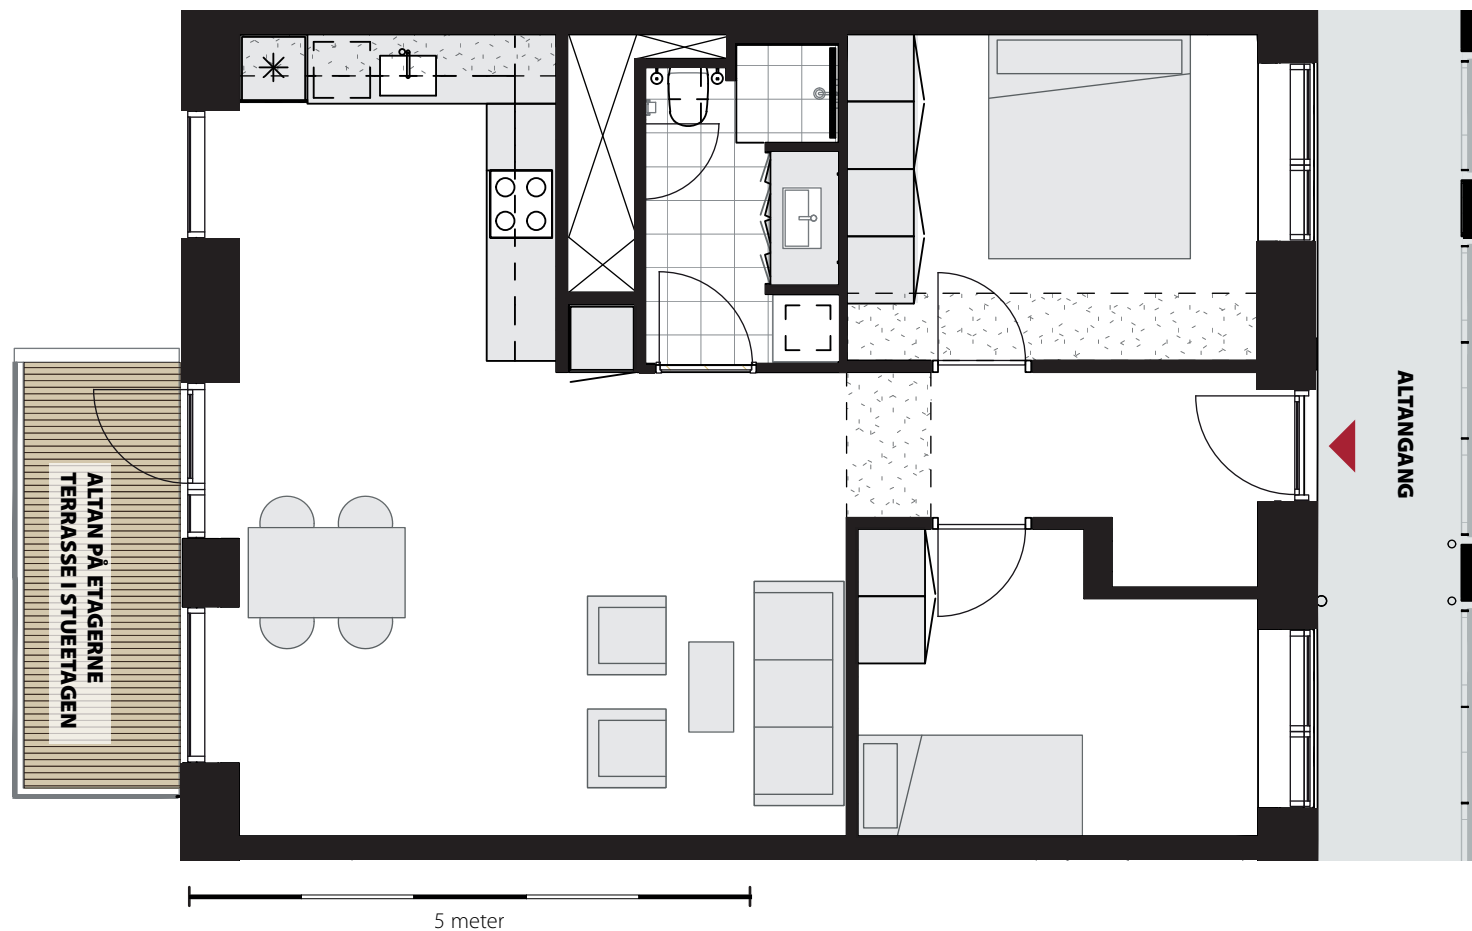


TYPE F

Antl: 14 stk.
Areal: ca. 87 m²

Der er altan på etagerne.
Fra stuen er der udgang til
flisebelagt terrasse og fælles
gårdhave

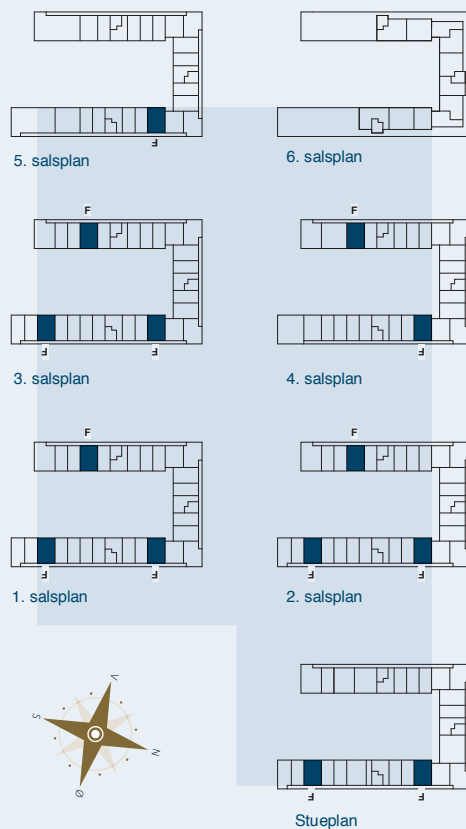

+45 45 26 01 02
boligudlejning@datea.dk

NEWSEC