
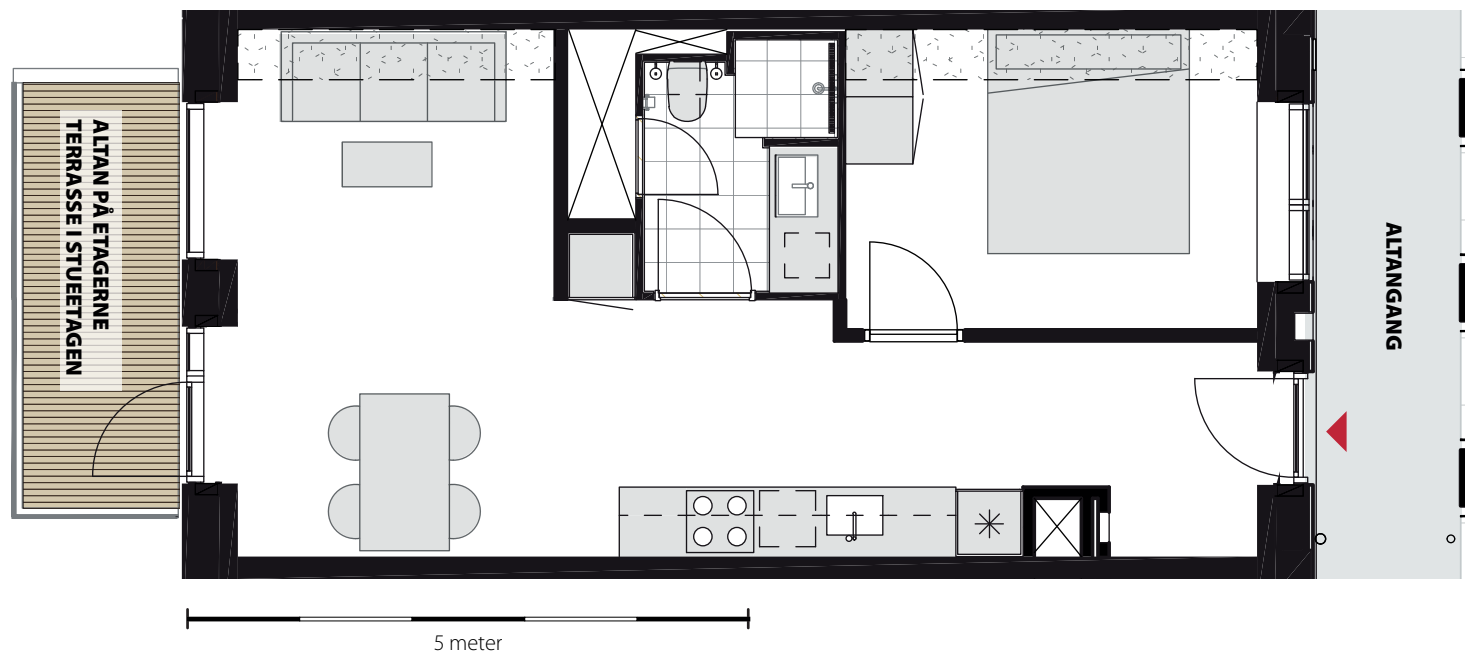


TYPE A

Antl: 77 stk.
Areal: ca. 62 m²

Der er altan på etagerne.
Fra stuen er der udgang til
flisebelagt terrasse.

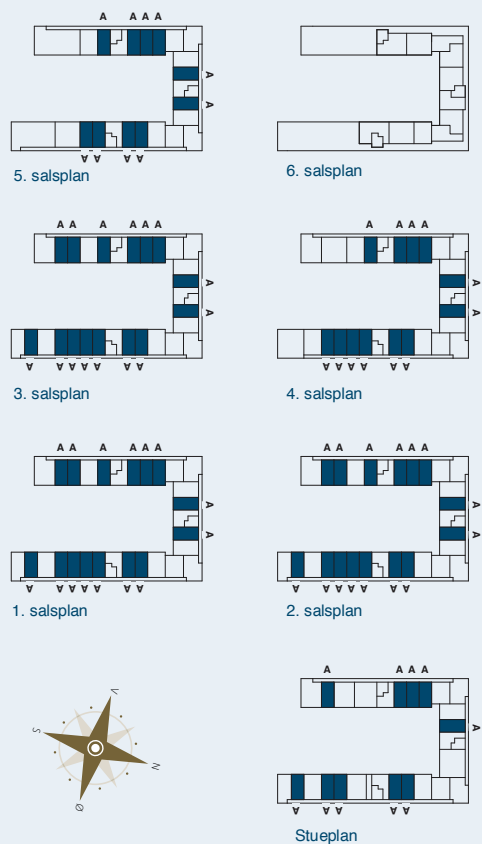

+45 45 26 01 02
boligudlejning@datea.dk

NEWSEC